



PANORAMA DLOUHÁ

BYT BJ 060

B2 << 1.NP >> 1+KK





1.1 předsíň	3,9 m ²
1.2 koupelna	3,3 m ²
1.3 obyvací pokoj + kk	16,2 m ²

Podlahová plocha bytu* 24,5 m²

+ balkón	5,5 m ²
+ sklepní kóje	2,3 m ²

„Místo pro jedinečný život.“

*Upozornění:
Tento výkres slouží výhradně pro marketingové účely. Podlahová plocha jednotky je vypočtena dle vyhlášky č. 366/2013 Sb. Plochy jednotlivých místností jsou pouze orientační. Zařízení zobrazené v půdorysech (nábytek, kuchyňská linka, spotřebiče apod.) slouží pouze k ilustraci a není součástí dodávky. Vyobrazený spárařez má pouze orientační charakter. Přesný rozsah dodávky bude specifikován ve standardu a smlouvě s klientem. Investor si vyhrazuje právo změny.

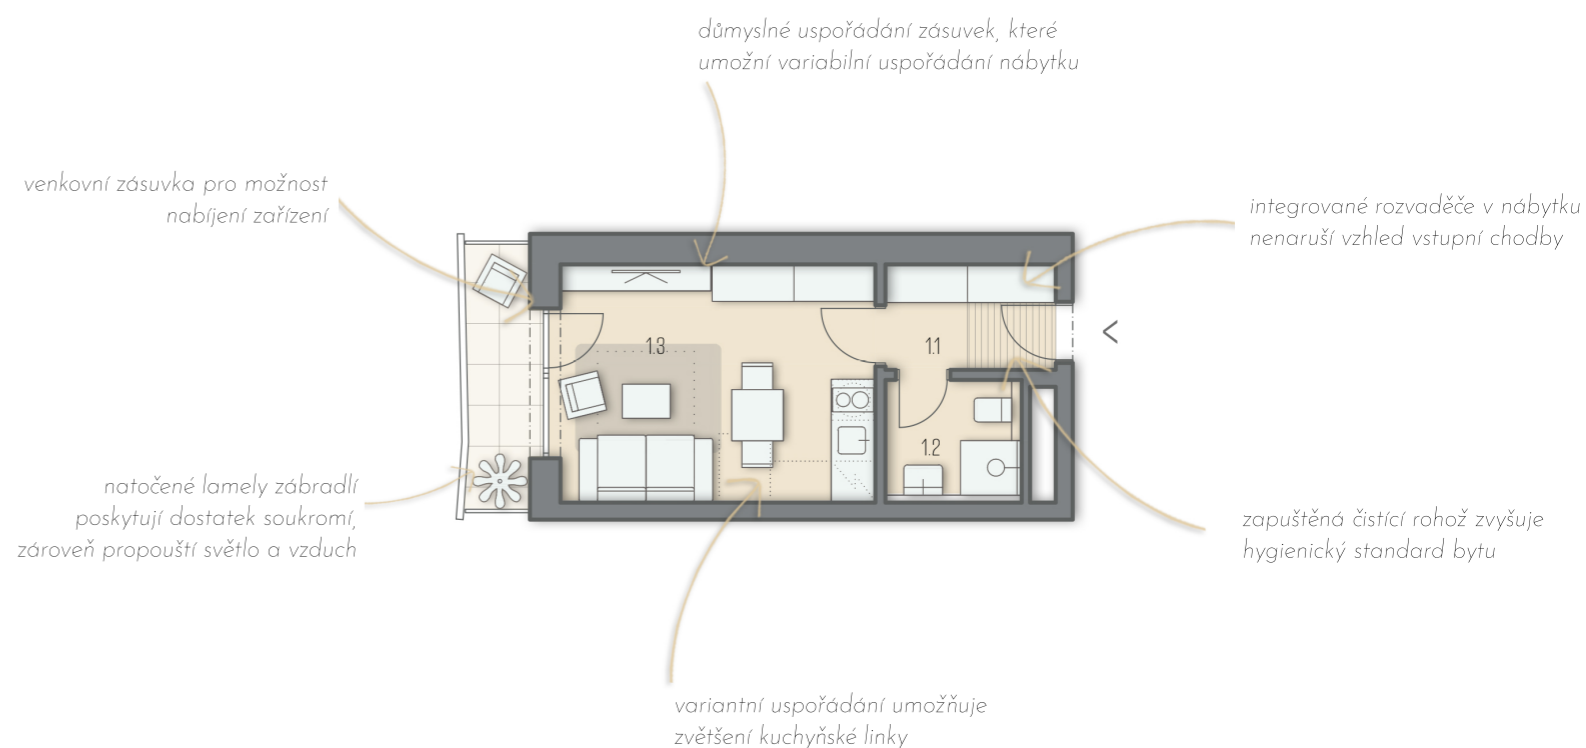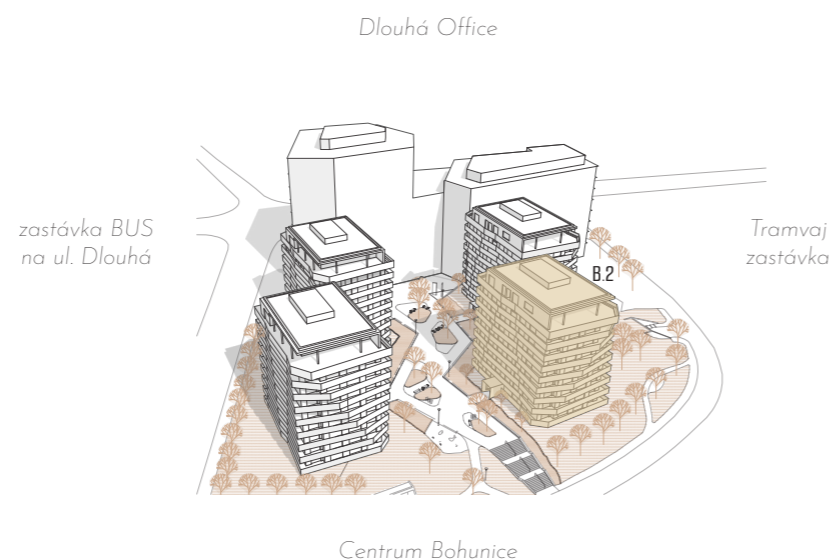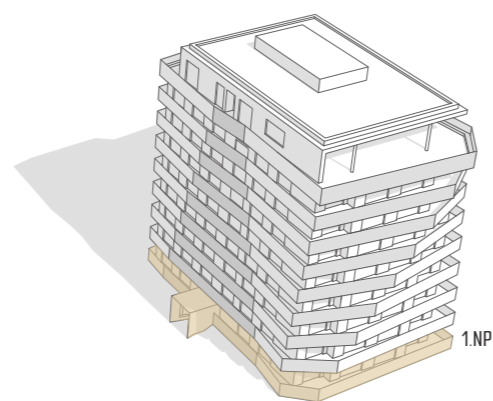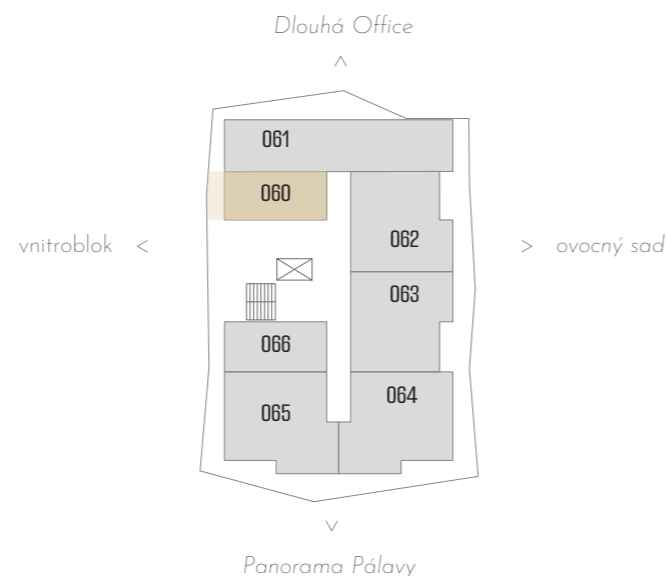

1 3 7